



Nr szafy	1/P									
Nr pola	1/P-1	1/P-2	1/P-3	1/P-4	1/P-5	1/P-6	1/P-7	1/P-8	1/P-9	
Napis główny	RGO	RGS	Hydrofor. P. Poż.	Wciągarki Mannesmann	Nagrzewn.	Rez.	RON	NYT. EUK-25 1/8A	Pol. Radio	Rez.
Prąd roboczy pola (A)	400	400	400	400	400	400	400	400	25	25
Moc zainsta- lowana (kW)										
Moc oblicze- niowa (kW)										
Prąd obliczeni- owy (A)										
Typ szafy	200.06									

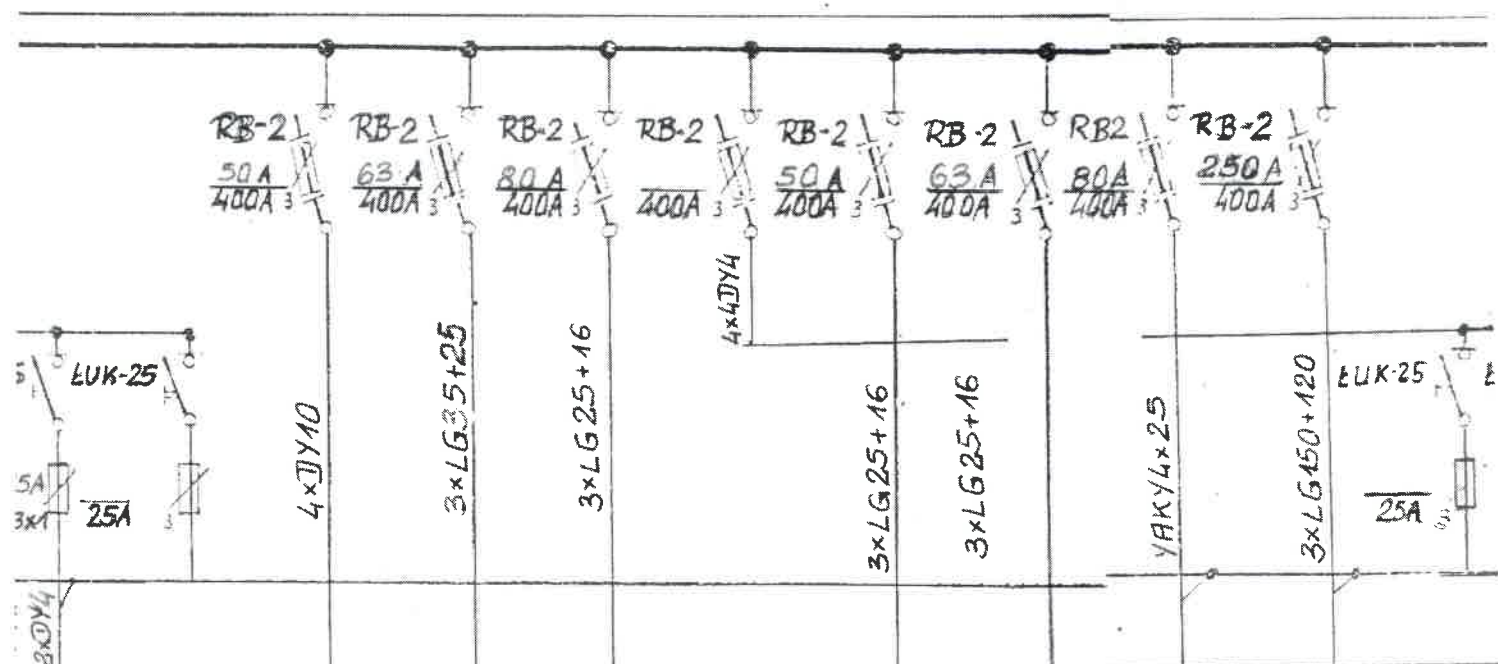

										2/P		
1/P-10	1/P-11	2/P-1	2/P-2	2/P-3	2/P-4	2/P-5	2/P-6	2/P-7	2/P-8	2/P-9		
ROBI	Rez.	Widownia I	Kuluary I	Garderaby I	Wyl. LUK-25	Garderaby II	osm. ukrzst.	Bufet	RORI	Rez.		
25	25	400	400	400	400	400	400	400	25	25		
										200.00		

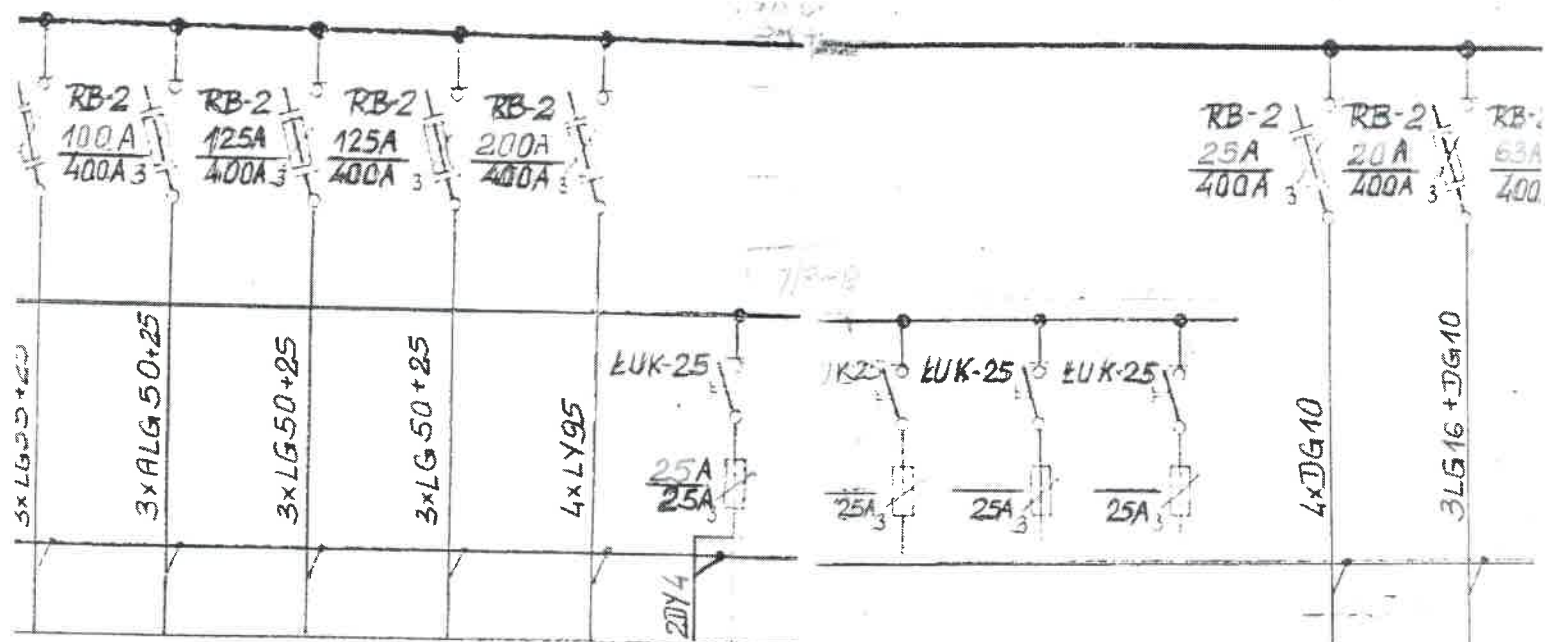




7/P

7/P-4	7/P-5	7/P-6	7/P-7	7/P-8	7/P-9	
					A	B
Kuluary II	Film 1	Film 2	Film 3	Klimatyz.	ROB II	Rez.
00	400	400	400	400	25	

200.06

7/P-10	7/P-11	7/P-12	8/P-1	8/P-2
Rez.	Rez.	Rez.	Dźwign	Stare nap. sceny
25	25	25	400	400



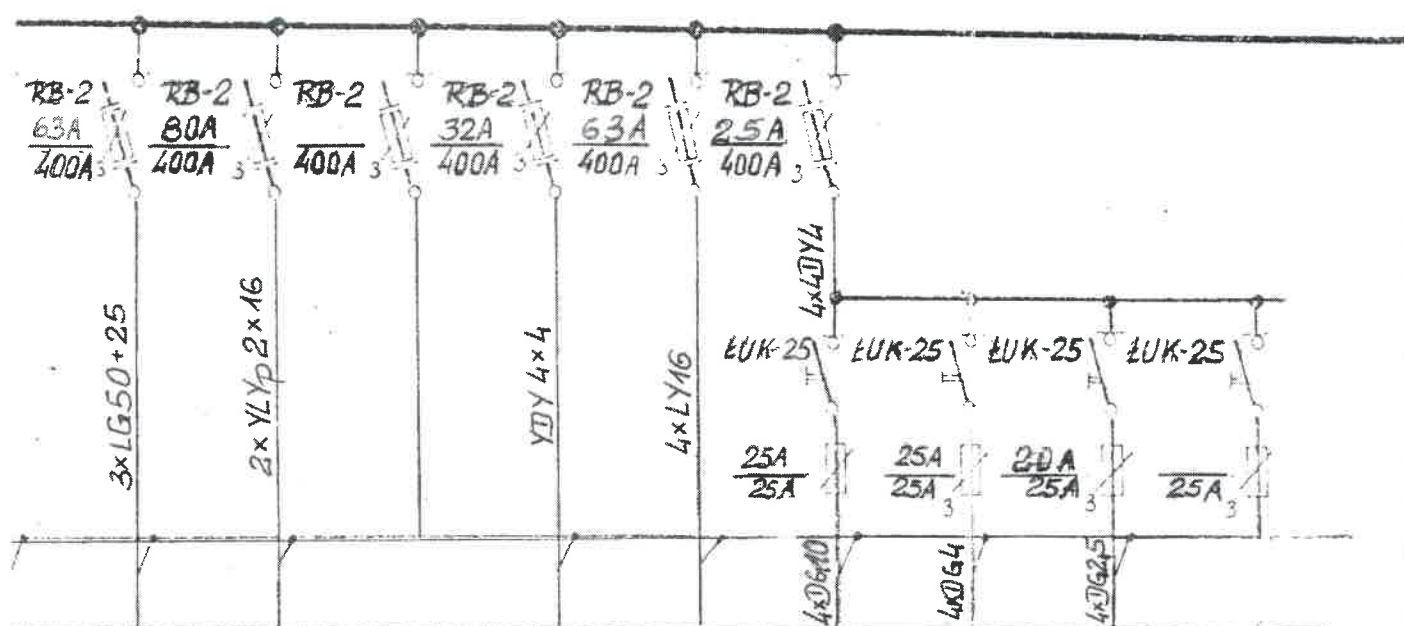

8/P										
2	8/P-3	8/P-4	8/P-5	8/P-6	8/P-7	8/P-8	8/P-9	8/P-10	8/P-11	
	Warsztaty siła	Nap. sceny Falowniki	Rez.	Węzeł c.o.	ślusarnia	Wył. LUK-25 Polskie Radio 2	Bufet	Kabina elektryków	rez.	
0	400	400	400	400	400	400 25	25	25	25	
200.06										

Teat  
S